

Plan de Masse

TMA

Echelle Graphique

8 NOV. 2016


INDICE 5

Légende technique :

- ⊗ Point central d'éclairage
- ⊕ Eclairage en applique
- ⊖ Bandeau lumineux
- ⊙ Applique extérieure
- ⊙ Luminaire extérieur
- ⊙ Spot
- ⊙ Inter simple-allumage
- ⊙ Inter double-allumage
- ⊙ Inter va&vient
- ⊙ Bouton poussoir
- ⊙ Prise de courant
- ⊙ Prise en hauteur (1,10 m du sol)
- ⊙ Prise handisp (1,10 m du sol)
- ⊙ Prise gaine technique logement (X2)
- ⊙ Prise de courant extérieure
- ⊙ Lave-vaisselle 16A
- ⊙ Lave-linge 16A
- ⊙ Sèche-linge 16A
- ⊙ Alimentation cuisson 32A
- ⊙ Prise sur circuit spécialisé 16A
- ⊙ Téléphone
- ⊙ Télévision
- ⊙ Chaudière
- ⊙ Thermostat chauffage
- ⊙ Volet roulant
- ⊙ Détecteur de fumée
- ⊙ Four micro-ondes
- ⊙ Vidéoporte
- ⊙ Sonnette d'entrée
- ⊙ Bouche d'extraction d'air

A101-T1
R+1

| TABLEAU DES SURFACES | |
|----------------------|----------------------------|
| Nom | Surface |
| Séjour / Cuisine | 16.91 m ² |
| Salle d'Eau / WC | 4.71 m ² |
| Total | 21.62 m² |

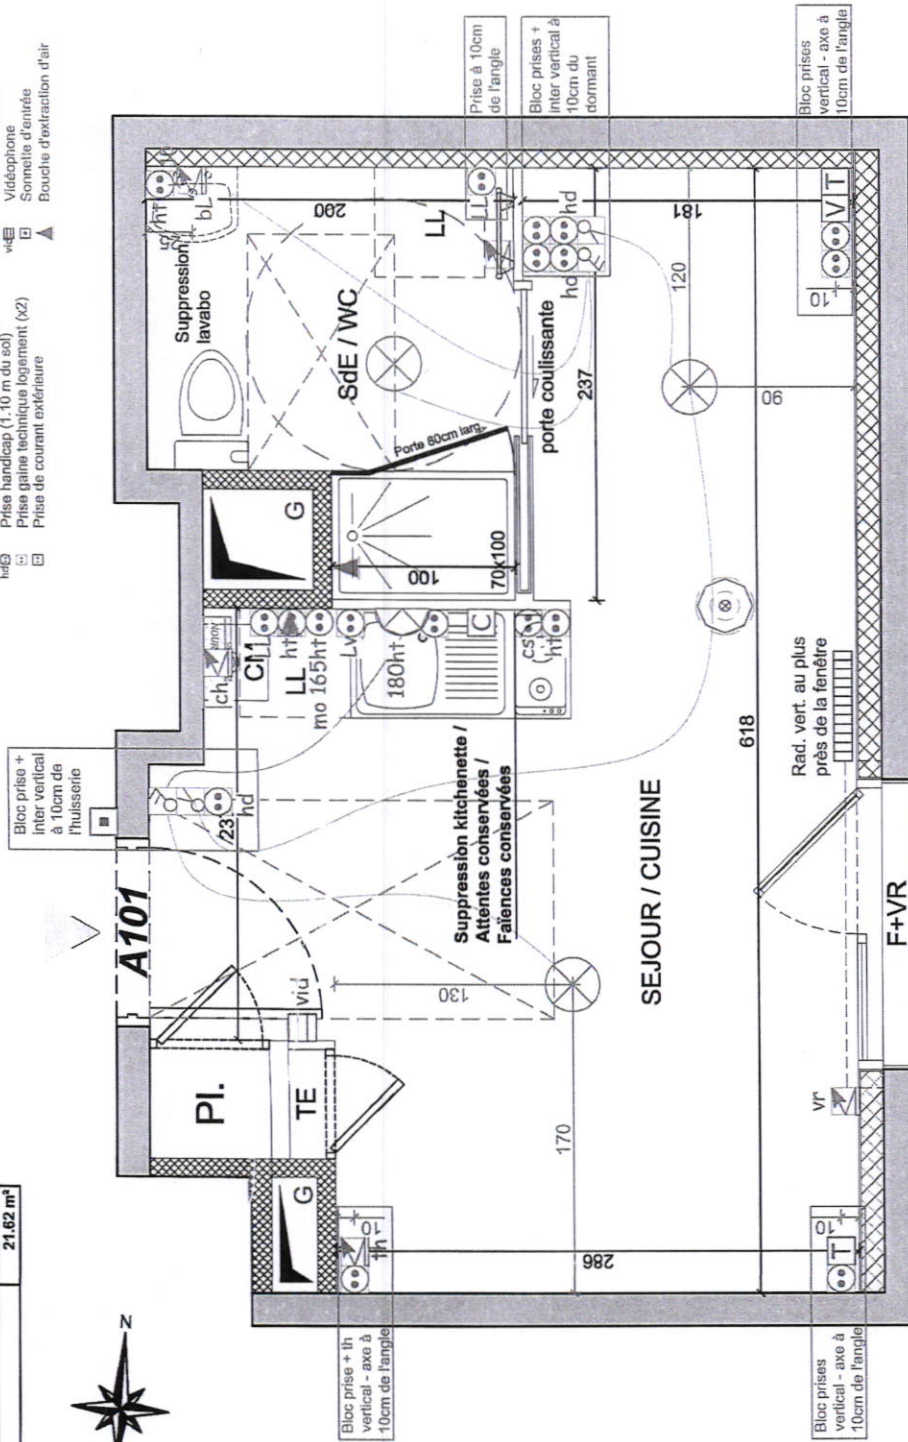

Légende :

- LV - Lave Vaisselle
- FR - Réfrigérateur
- Ev - Evier
- Cuis - Cuisinière
- LL - Lave Linge
- GTL - Tableau électrique
- VR - Volet Roulant
- ⊙ - Chaudière
- G - Gaine Technique
- EP - Evacuation Pluviale

VINCI IMMOBILIER RESIDENTIEL
SNC au Capital de 1.500 €
RUE NERVAEUX 69002 LYON
C/O VINCI IMMOBILIER PROMOTION
19 Quai Perrache - CS 50146
69286 LYON CEDEX 02

*Ce document est un plan d'étude. En conséquence pour des impératifs techniques ou des contraintes de chantier, le tracé des éléments de ce plan, les cotés, les superficies ainsi que les prestations définies peuvent subir des modifications à la réalisation.